



NOWE SADY 85

Lokalizacja inwestycji:
ul. Nowe Sady 85
Łódź 94-102

Inwestor:
Nowe Sady 85 Sp. z o.o.
ul. Gdańska 141a/LU1
90-536 Łódź



OSIEDLE
NOWE SADY
85

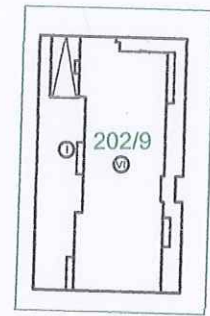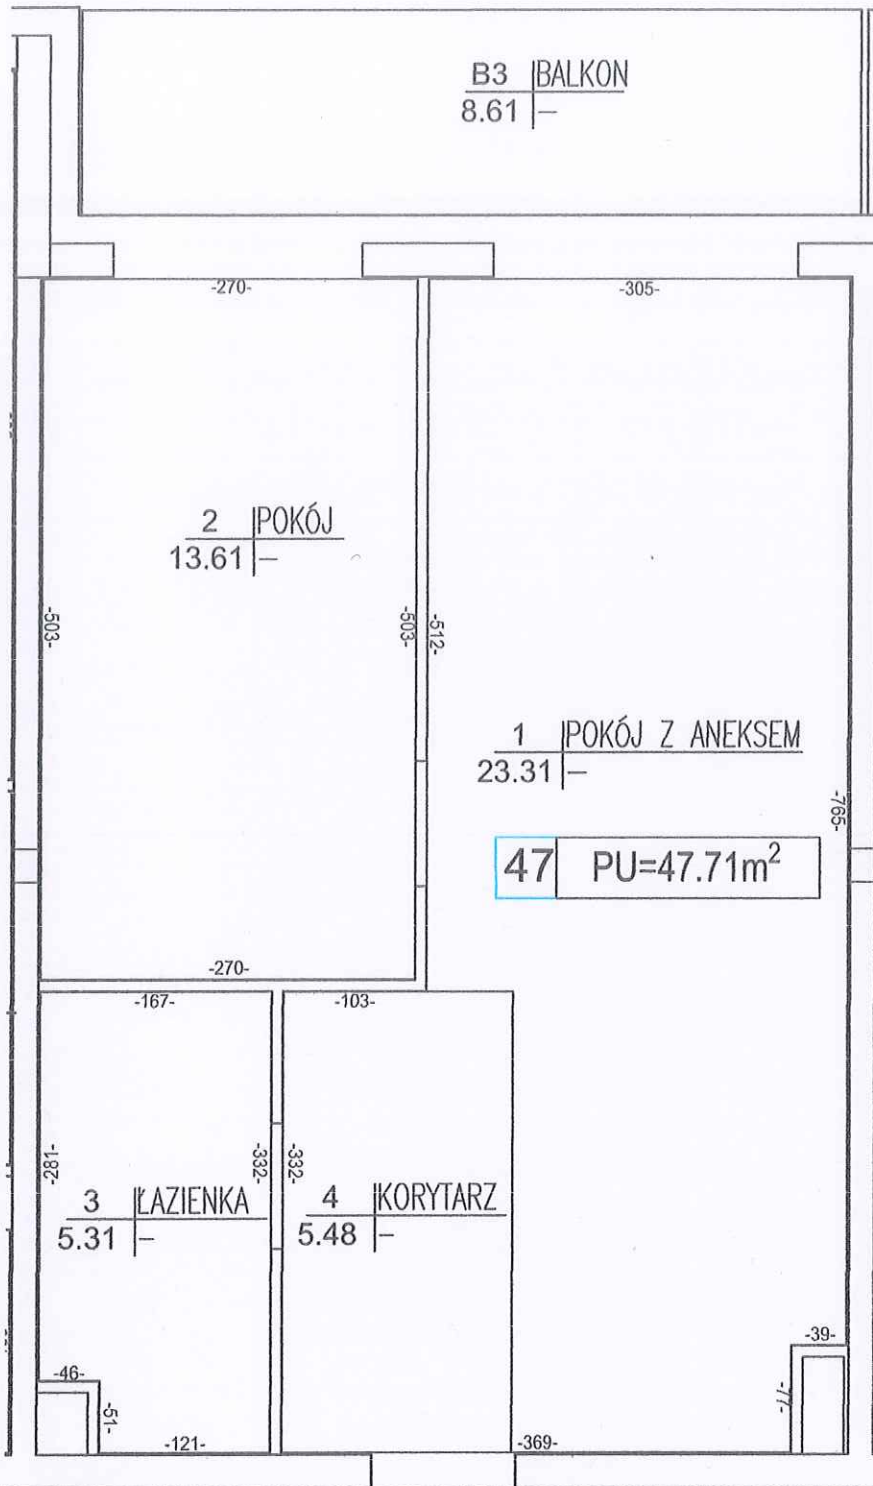

LOKAL	47	PIĘTRO 4
NR. POM.	NAZWA	POW. [m ²]
1	POKÓJ Z ANEKSEM	23.31
2	POKÓJ	13.61
3	ŁAZIENKA	5.31
4	KORYTARZ	5.48
POWIERZCHNIA		47.71
B3	BALKON	8.61

KIEROWIK BUDOWY

Rafał Ostrowski
ŁÓD/3943/WBKb/19

GEODETA UPRAWNIONY

Kamil Glejzer
Nr upr. 21373
tel. 609 374 298